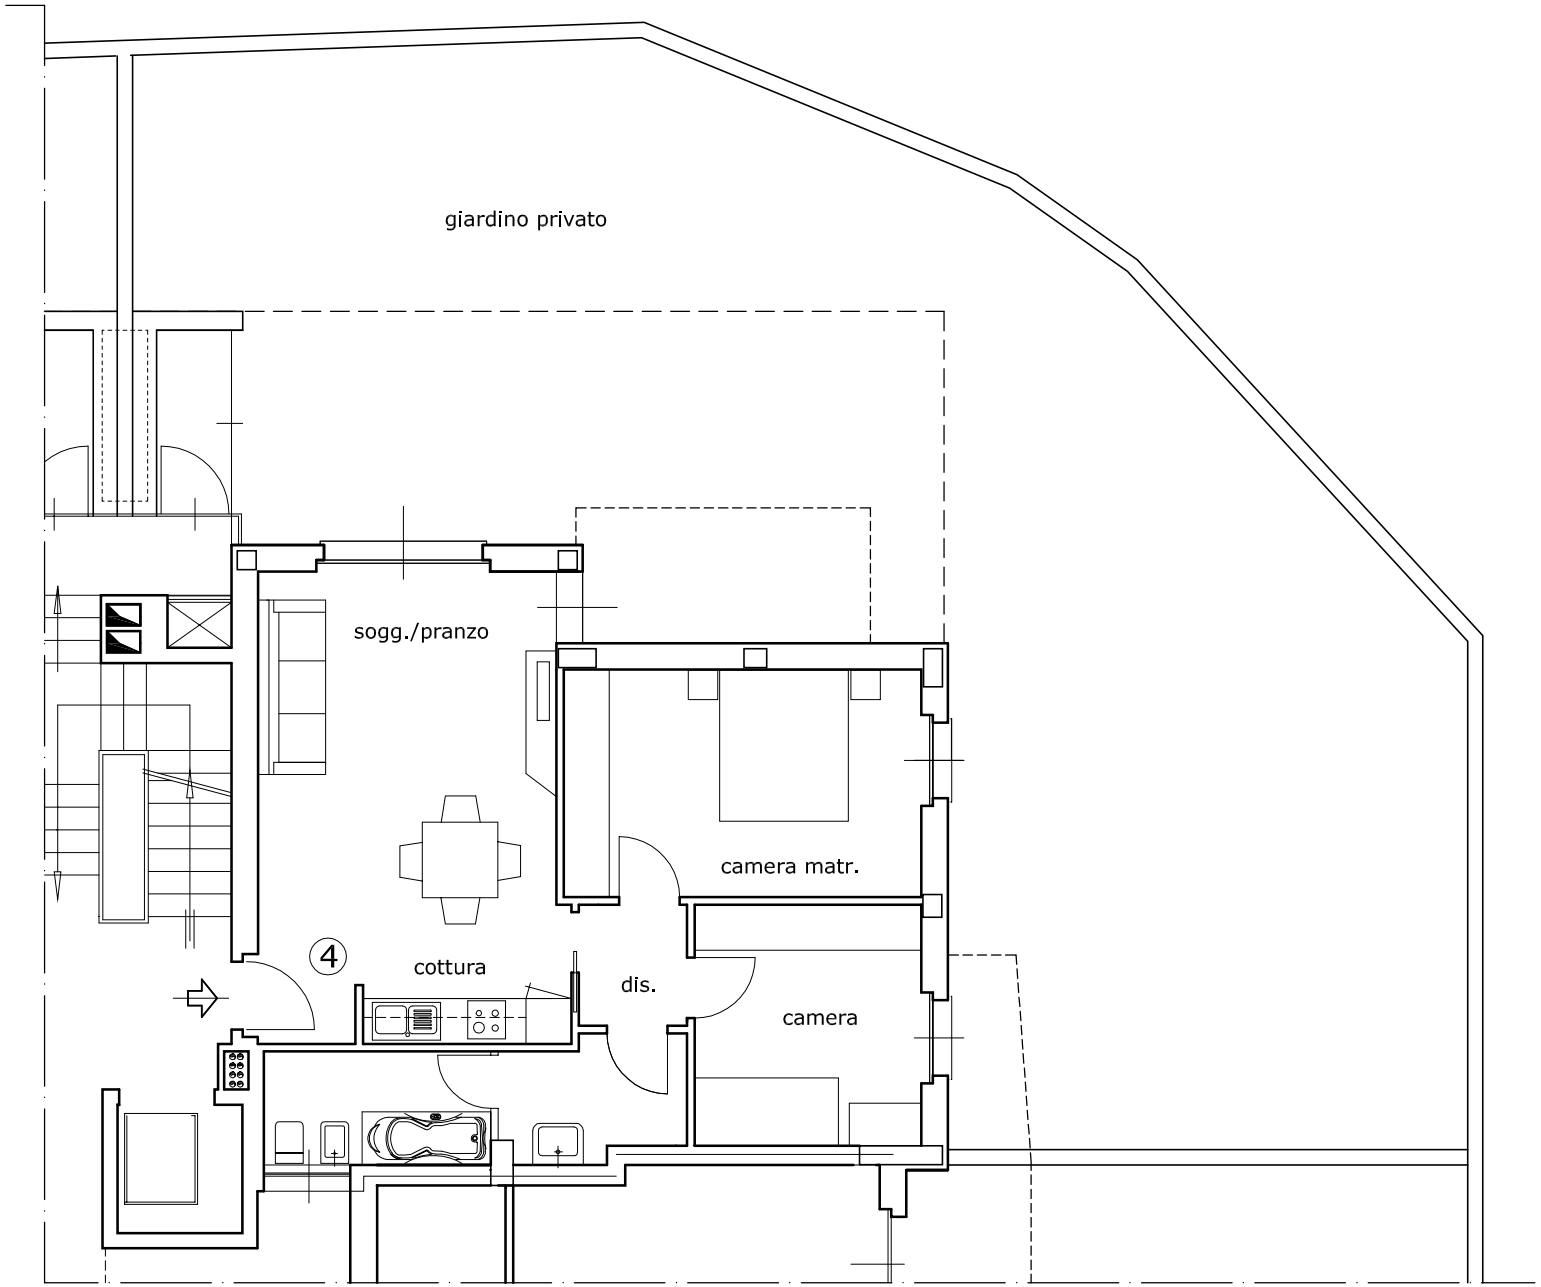

Appartamenti - Pessano
Pianta Piano Terra

Progetto
scala 1:100
03.03.09